



**EXTRAIT DU REGISTRE DES DELIBERATIONS
DU CONSEIL MUNICIPAL**

SEANCE DU 20 NOVEMBRE 2023

Conseillers en exercice : 45

Votants : 45

Convocation du Conseil municipal :
le 14/11/2023

Publication :
le 24/11/2023

Délibération n° D-2023-412

Dénomination de voie - Lotissement "Les Jardins des
Palombes"

Président :

Monsieur Jérôme BALOGE

Présents :

Monsieur Jérôme BALOGE, Monsieur Dominique SIX, Madame Rose-Marie NIETO, Monsieur Michel PAILLEY, Monsieur Nicolas VIDEAU, Madame Jeanine BARBOTIN, Monsieur Lucien-Jean LAHOUSSE, Madame Anne-Lydie LARRIBAU, Monsieur Elmano MARTINS, Madame Florence VILLES, Monsieur Philippe TERRASSIN, Madame Valérie VOLLAND, Monsieur Thibault HEBRARD, Madame Marie-Paule MILLASSEAU, Monsieur Gerard LEFEVRE, Monsieur Eric PERSAIS, Monsieur Guillaume JUIN, Madame Aline DI MEGLIO, Madame Sophie BOUTRIT, Monsieur Florent SIMMONET, Monsieur Hervé GERARD, Madame Aurore NADAL, Monsieur François GUYON, Madame Stéphanie ANTIGNY, Madame Yamina BOUDAHMANI, Monsieur Karl BRETEAU, Monsieur Romain DUPEYROU, Madame Noélie FERREIRA, Monsieur Nicolas ROBIN, Madame Mélina TACHE, Madame Fatima PEREIRA, Madame Ségolène BARDET, Monsieur Baptiste DAVID, Monsieur François GIBERT, Madame Véronique BONNET-LECLERC, Madame Cathy GIRARDIN, Monsieur Sébastien MATHIEU, Madame Elsa FORTAGE, Madame Véronique ROUILLE-SURAUULT, Monsieur Hugo PASQUET--MAULINARD, Madame Julia FALSE.

Secrétaire de séance : Sophie BOUTRIT

Excusés ayant donné pouvoir :

Madame Christelle CHASSAGNE, ayant donné pouvoir à Monsieur Nicolas VIDEAU, Madame Lydia ZANATTA, ayant donné pouvoir à Madame Aurore NADAL, Madame Yvonne VACKER, ayant donné pouvoir à Madame Yamina BOUDAHMANI, Monsieur Bastien MARCHIVE, ayant donné pouvoir à Madame Jeanine BARBOTIN

Direction de la Réglementation et de l'Attractivité Urbaine

Dénomination de voie - Lotissement "Les Jardins des Palombes"

Monsieur Thibault HEBRARD, Adjoint au Maire expose :

Mesdames et Messieurs,

Un permis d'aménager a été délivré le 29 mars 2023 pour la création d'un lotissement à usage d'habitats pavillonnaires sur un terrain situé entre la rue Charles de Foucaud et le boulevard Jean Moulin.

Les 9 lots à construire sont desservis par une nouvelle voie qui est le prolongement de l'impasse des Palombes. Il est ainsi proposé la même dénomination pour ce nouveau tronçon en impasse également, conformément au plan ci-annexé.

Il est demandé au Conseil municipal de bien vouloir :

- approuver la dénomination « impasse des Palombes » pour le nouveau tronçon de voie figurant au plan ci-annexé.

**LE CONSEIL
ADOpte**


Pour :	45
Contre :	0
Abstention :	0
Non participé :	0
Excusé :	0

Le Secrétaire de séance

Le Président de séance

Sophie BOUTRIT

Jérôme BALOGÉ

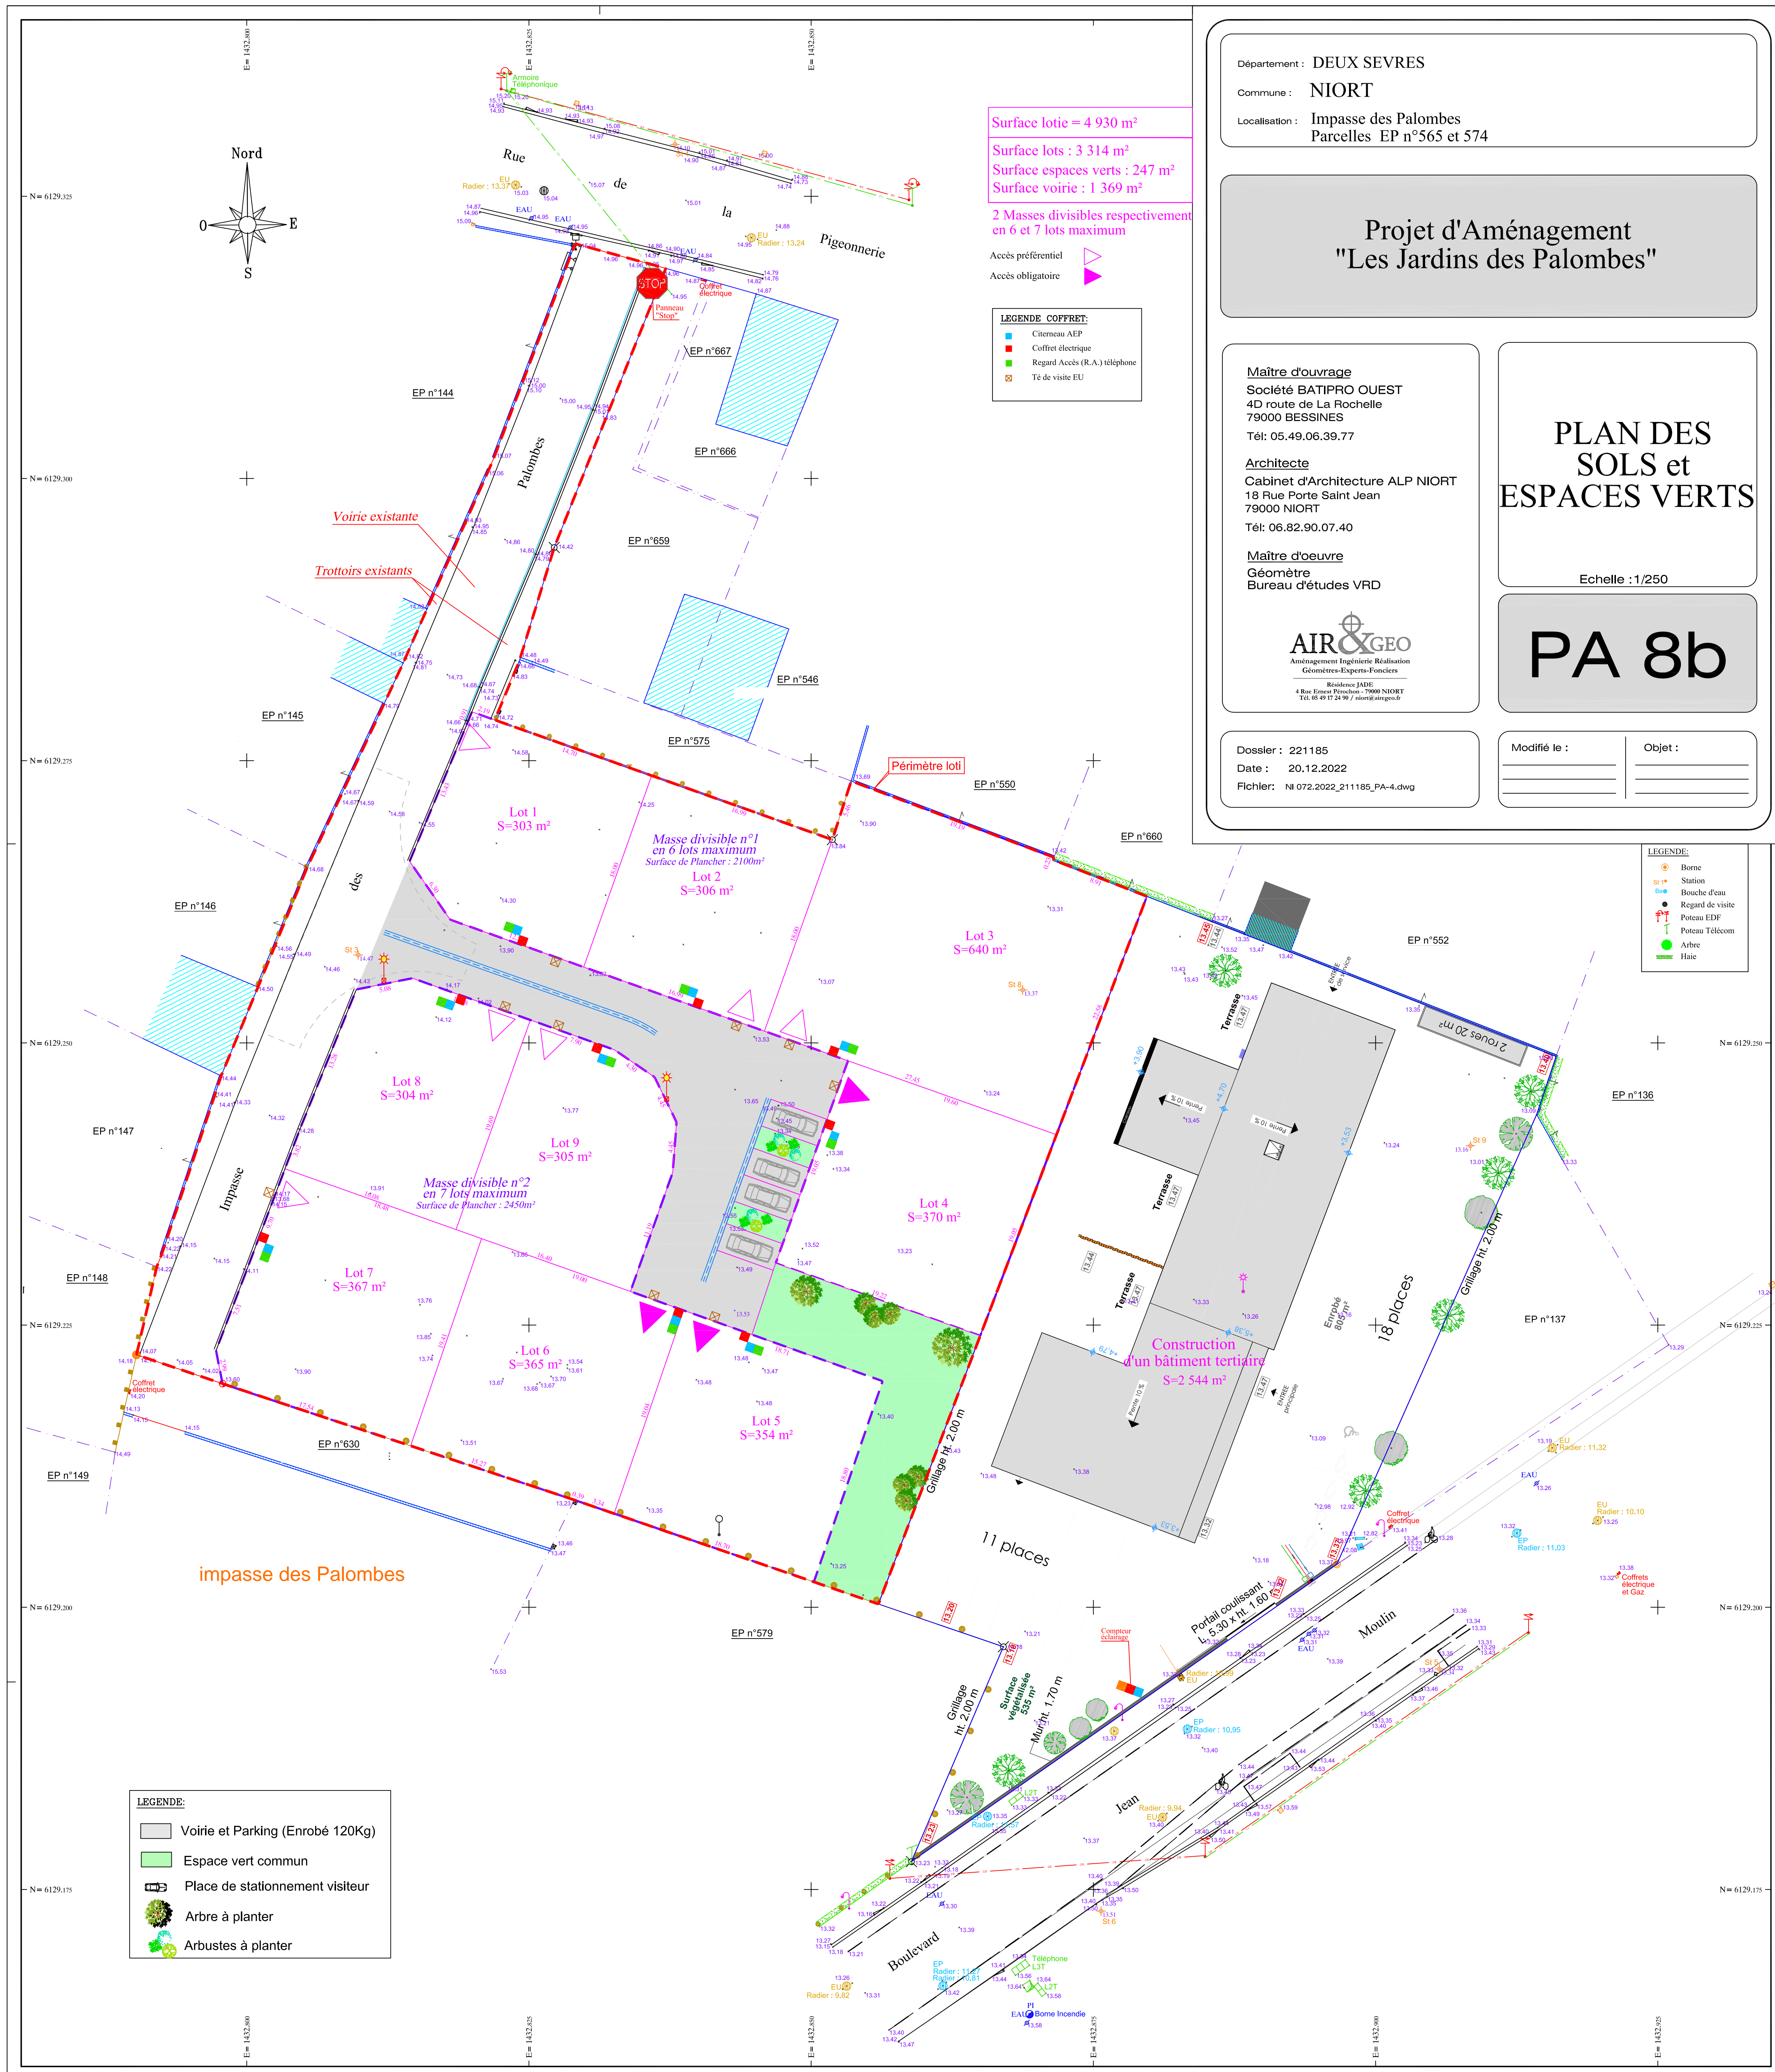

Surface lotie = 4 930 m²
 Surface lots : 3 314 m²
 Surface espaces verts : 247 m²
 Surface voirie : 1 369 m²
 2 Masses divisibles respectivement
 en 6 et 7 lots maximum

Accès préférentiel
 Accès obligatoire

LEGENDE COFFRET:
 Clouveau ALP
 Coffres électriques
 Regard Accès (R.A.) téléphone
 Tête de visite EU

Département : DEUX SEVRES
 Commune : NIORT
 Localisation : Impasse des Palombes
 Parcelles EP n°565 et 574

Projet d'Aménagement "Les Jardins des Palombes"

Maitre d'ouvrage
 Société BATIPRO OUEST
 4D route de La Rochelle
 79000 BESSINES
 Tél: 05.49.06.39.77

Architecte
 Cabinet d'Architecture ALP NIORT
 18 Rue Porte Saint Jean
 79000 NIORT
 Tél: 06.82.90.07.40

Maitre d'oeuvre
 Géomètre
 Bureau d'études VRD



PLAN DES SOLS et ESPACES VERTS

Echelle : 1/250

PA 8b

Dossier : 221185
 Date : 20.12.2022
 Fichier : N 072.2022_21185_PA-4.dwg

Modifié le :
 Objet :

LEGENDE:
 Bonne
 Station
 Bouche d'eau
 Regard de visite
 Poteau EFM
 Poteau Telecom
 Arbre
 Haie

LEGENDE:
 Voirie et Parking (Enrobé 120Kg)
 Espace vert commun
 Place de stationnement visiteur
 Arbre à planter
 Arbustes à planter